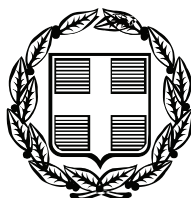


ΕΦΗΜΕΡΙΣ ΤΗΣ ΚΥΒΕΡΝΗΣΕΩΣ

ΤΗΣ ΕΛΛΗΝΙΚΗΣ ΔΗΜΟΚΡΑΤΙΑΣ

ΤΕΥΧΟΣ ΑΝΑΓΚΑΣΤΙΚΩΝ ΑΠΑΛΛΟΤΡΙΩΣΕΩΝ ΚΑΙ ΠΟΛΕΟΔΟΜΙΚΩΝ ΘΕΜΑΤΩΝ **Αρ. Φύλλου 600**

17 Δεκεμβρίου 2009

ΠΕΡΙΕΧΟΜΕΝΑ

ΑΠΟΦΑΣΕΙΣ

Τροποποίηση ρυμοτομικού σχεδίου Παλλήνης ΠΕ 4 - Άνω Μπαλάνα στο Ο.Τ. 4014 και Ο.Τ. 4020.......... 1

Αναγνώριση ως κύριας Δημοτικής Οδού, της οδού που συνδέει τον οικισμό Μηλιάς του Τ.Δ. Νεστάνης του Δήμου Μαντινείας με τον οικισμό του Τ.Δ. Πικερνίου του Δήμου Μαντινείας.................................... 2

ΔΙΟΡΘΩΣΕΙΣ ΣΦΑΛΜΑΤΩΝ

Διόρθωση Σφάλματος στην υπ' αριθμ. 1054849/3703/0010/19-6-2009 κοινή υπουργική απόφαση των Υπουργών Οικονομίας και Οικονομικών και ΥΠΕΧΩΔΕ.. 3

ΑΠΟΦΑΣΕΙΣ

Αριθμ. 8933/864 (1)

Τροποποίηση ρυμοτομικού σχεδίου Παλλήνης ΠΕ 4 - Άνω Μπαλάνα στο Ο.Τ. 4014 και Ο.Τ. 4020.

Ο ΝΟΜΑΡΧΗΣ ΑΝΑΤΟΛΙΚΗΣ ΑΤΤΙΚΗΣ

Έχοντας υπόψη:

1. Τις διατάξεις του από 17-07-23 Ν.Δ. «περί σχεδίων πόλεων και κωμών του Κράτους», όπως τροποποιήθηκε και συμπληρώθηκε μεταγενέστερα.

2. Τις διατάξεις του Ν. 2218/1994 «Ίδρυση Νομαρχιακής Αυτοδιοίκησης, Τροποποίηση διατάξεων για την Πρωτοβάθμια αυτοδιοίκηση και την περιφέρεια και άλλες διατάξεις» (ΦΕΚ 90Α΄/13-06-1994) και τις όμοιες του Ν. 2240/1994 «Συμπλήρωση διατάξεων για τη Νομαρχιακή Αυτοδιοίκηση και άλλες διατάξεις» (Φ.Ε.Κ. 153Α΄/16-09-1994), με τις οποίες ιδρύθηκαν οι Νομαρχιακές Αυτοδιοικήσεις.

3. Του ισχύοντος Οργανισμού Εσωτερικής Λειτουργίας των Υπηρεσιών της Νομαρχιακής Αυτοδιοίκησης Ανατ. Αττικής (Φ.Ε.Κ. 1068Β΄/28-07-2005).

4. Τις διατάξεις του Α.Ν. 314/1968, όπως τροποποιήθηκαν και συμπληρώθηκαν με το Ν.Δ. 1018/1971.

5. Την υπ' αριθμ. 92/2009 απόφαση του Δημοτικού Συμβουλίου Παλλήνης.

6. Το πρακτικό 14 της 13 Συνεδρίας της 05-11-2009 του ΣΧΟΠΝΑΑ.

7. Τις διατάξεις του Ν. 3044/02 (Φ.Ε.Κ. 197Α΄/27-08-2002) άρθρο 10, παρ. 1 και 4.

8. Τις διατάξεις του άρθρου 90 του Π.Δ. 63/2005 (Φ.Ε.Κ. 98Α΄/05) «κωδικοποίηση νομοθεσίας για την κυβέρνηση και τα κυβερνητικά όργανα» και το γεγονός ότι από τις διατάξεις αυτής της απόφασης δεν προκαλείται δαπάνη εις βάρος του δημοτικού προϋπολογισμού.

9. Την υπ' αριθμ. 8933/864/12-10-2009 θετική εισήγηση της υπηρεσίας μας (Δ/νση ΧΩ.ΠΟ. Ν. Τομέας Ν.Α.Α. Αττικής), αποφασίζουμε:

Την τροποποίηση του ρυμοτομικού σχεδίου Παλλήνης ΠΕ 4 - Άνω Μπαλάνα , με την μετατόπιση της οδού μεταξύ των Ο.Τ. 4014 και Ο.Τ. 4020,επί υφισταμένης οδού. Επιβολή πρασιάς 4,00 μ. εκατέρωθεν της οδού, όπως απεικονίζεται στο συνημμένο τοπογραφικό διάγραμμα.

Κατά της παρούσης επιτρέπεται η υποβολή προσφυγής στο Γενικό Γραμματέα Περιφέρειας μόνο για παράβαση Νόμου, σύμφωνα με τις διατάξεις της παρ. 12 του άρθρου 18 του Νόμου 2218/94, μέσα σε αποκλειστική προθεσμία 30 ημερών από της δημοσιεύσεως της παρούσας στην Εφημερίδα της Κυβερνήσεως.

Η απόφαση αυτή να δημοσιευθεί στην Εφημερίδα της Κυβερνήσεως.

Παλλήνη, 2 Δεκεμβρίου 2009

Ο Νομάρχης

Λ. ΚΟΥΡΗΣ

ΕΛΛΗΝΙΚΗ ΔΗΜΟΚΡΑΤΙΑ

ΝΟΜΑΡΧΙΑΚΗ ΑΥΤΟΔΙΟΙΚΗΣΗ ΑΝΑΤ.ΑΤΤΙΚΗΣ

ΔΙΕΥΘΥΝΣΗ:ΧΩΡΟΤΑΞΙΑΣ-ΠΟΛΕΟΔΟΜΙΑΣ

ΝΟΤΙΟΥ ΤΟΜΕΑ

ΤΜΗΜΑ: Χωροταξίας- Πολεοδομικών και Τοπογραφικών σχεδίων και εφαρμογών

Τροποποίηση του ρυμοτομικού σχεδίου του Δήμου Παλλήνης ΠΕ 4 – Ανω Μπαλάνα, με την μετατόπιση της οδού μεταξύ του Ο.Τ. 4014 και Ο.Τ. 4020 , επί υφισταμένης οδού. Επιβολή πρασιάς 4,00 μ. , εκατέρωθεν της οδού.

ΚΛΙΜΑΚΑ 1: 500

Εγκρίνεται με την υπ' αριθμ. 8933/864/2009 απόφαση Νομάρχη Ανατ. Αττικής

Ο ΓΡΑΜΜΑΤΕΑΣ	**Ο ΝΟΜΑΡΧΗΣ**
Δ. ΖΕΓΓΙΝΗΣ	**Λ. ΚΟΥΡΗΣ**

ΧΩΡΟΣ ΠΡΑΣΙΝΟΥ ΚΧ 4019

ΟΤ 4015

οδός ΑΥΞΕΝΤΙΟΥ

ΟΤ 4020

ΟΤ 4014

οδός ΣΠΥΡΟΥ ΛΟΥΗ

ΟΤ 4021

ΟΤ 4025

οδός ΕΛ. ΑΘΑΝΑΣΙΟΥ

ΧΩΡΟΣ

ΕΘΝΙΚΟ ΤΥΠΟΓΡΑΦΕΙΟ

Για τεχνικούς λόγους στο σχεδιάγραμμα, έγινε σμίκρυνση, κατά ποσοστό 41%

Αριθμ. οικ. 4877 (2)

Αναγνώριση ως κύριας Δημοτικής Οδού, της οδού που συνδέει τον οικισμό Μηλιάς του Τ.Δ. Νεστάνης του Δήμου Μαντινείας με τον οικισμό του Τ.Δ. Πικερνίου του Δήμου Μαντινείας.

Ο ΝΟΜΑΡΧΗΣ ΑΡΚΑΔΙΑΣ

Έχοντας υπόψη:

1. Το Π.Δ. 30/96 του κώδικα Νομαρχιακής Αυτοδιοίκησης.

2. Το Π.Δ. της 24/31-5-1985 (ΦΕΚ 270Δ') περί «τροποποίησης των όρων και περιορισμών δόμησης των γηπέδων των κείμενων εκτός των ρυμοτομικών σχεδίων των πόλεων και εκτός των ορίων των νομίμως υφισταμένων προ του έτους 1923 οικισμών» όπως τροποποιήθηκε και ισχύει και ειδικότερα την παράγραφο 2β του άρθρου 1.

3. Την υπ' αρ. 71/2009 Απόφαση του Δημοτικού Συμβουλίου του Δήμου Μαντινείας, σύμφωνα με την οποία αποφασίστηκε η αναγνώριση ως κυρίας Δημοτικής Οδού της οδού που συνδέει τον οικισμό Μηλιάς του Τ.Δ. Νεστάνης του Δήμου Μαντινείας με τον οικισμό του Τ.Δ. Πικερνίου του Δήμου Μαντινείας όπως αυτή φαίνεται στο συνημμένο απόσπασμα από το χάρτη Γ.Υ.Σ., κλίμακας 1:5000, στο οποίο η εν λόγω οδός είναι χρωματισμένη με κίτρινο μελάνι.

5. Τη σύμφωνη γνωμοδότηση του Συμβουλίου Χ.Ο.Π. Ν. Αρκαδίας-Πρακτικό 3/29-09-2009, θέμα 1ον, αποφασίζουμε:

Την αναγνώριση της οδού που συνδέει τον οικισμό Μηλιάς του Τ.Δ. Νεστάνης του Δήμου Μαντινείας με τον οικισμό του Τ.Δ. Πικερνίου του Δήμου Μαντινείας, ως κύριας δημοτικής οδού, όπως αυτή φαίνεται χρωματισμένη με κίτρινο μελάνι στο απόσπασμα του υπ' αριθ. 6381/8 χάρτη της Γεωγραφικής Υπηρεσίας Στρατού κλίμακας 1:5.000 που συνοδεύει την παρούσα.


Από τις διατάξεις της παρούσας δεν προκαλείται δαπάνη σε βάρος του προϋπολογισμού του Δήμου Μαντινείας.

Η απόφαση αυτή να δημοσιευθεί στην Εφημερίδα της Κυβερνήσεως.

Τρίπολη, 4 Νοεμβρίου 2009


Ο Νομάρχης


ΔΗΜΗΤΡΙΟΣ ΚΩΝΣΤΑΝΤΟΠΟΥΛΟΣ

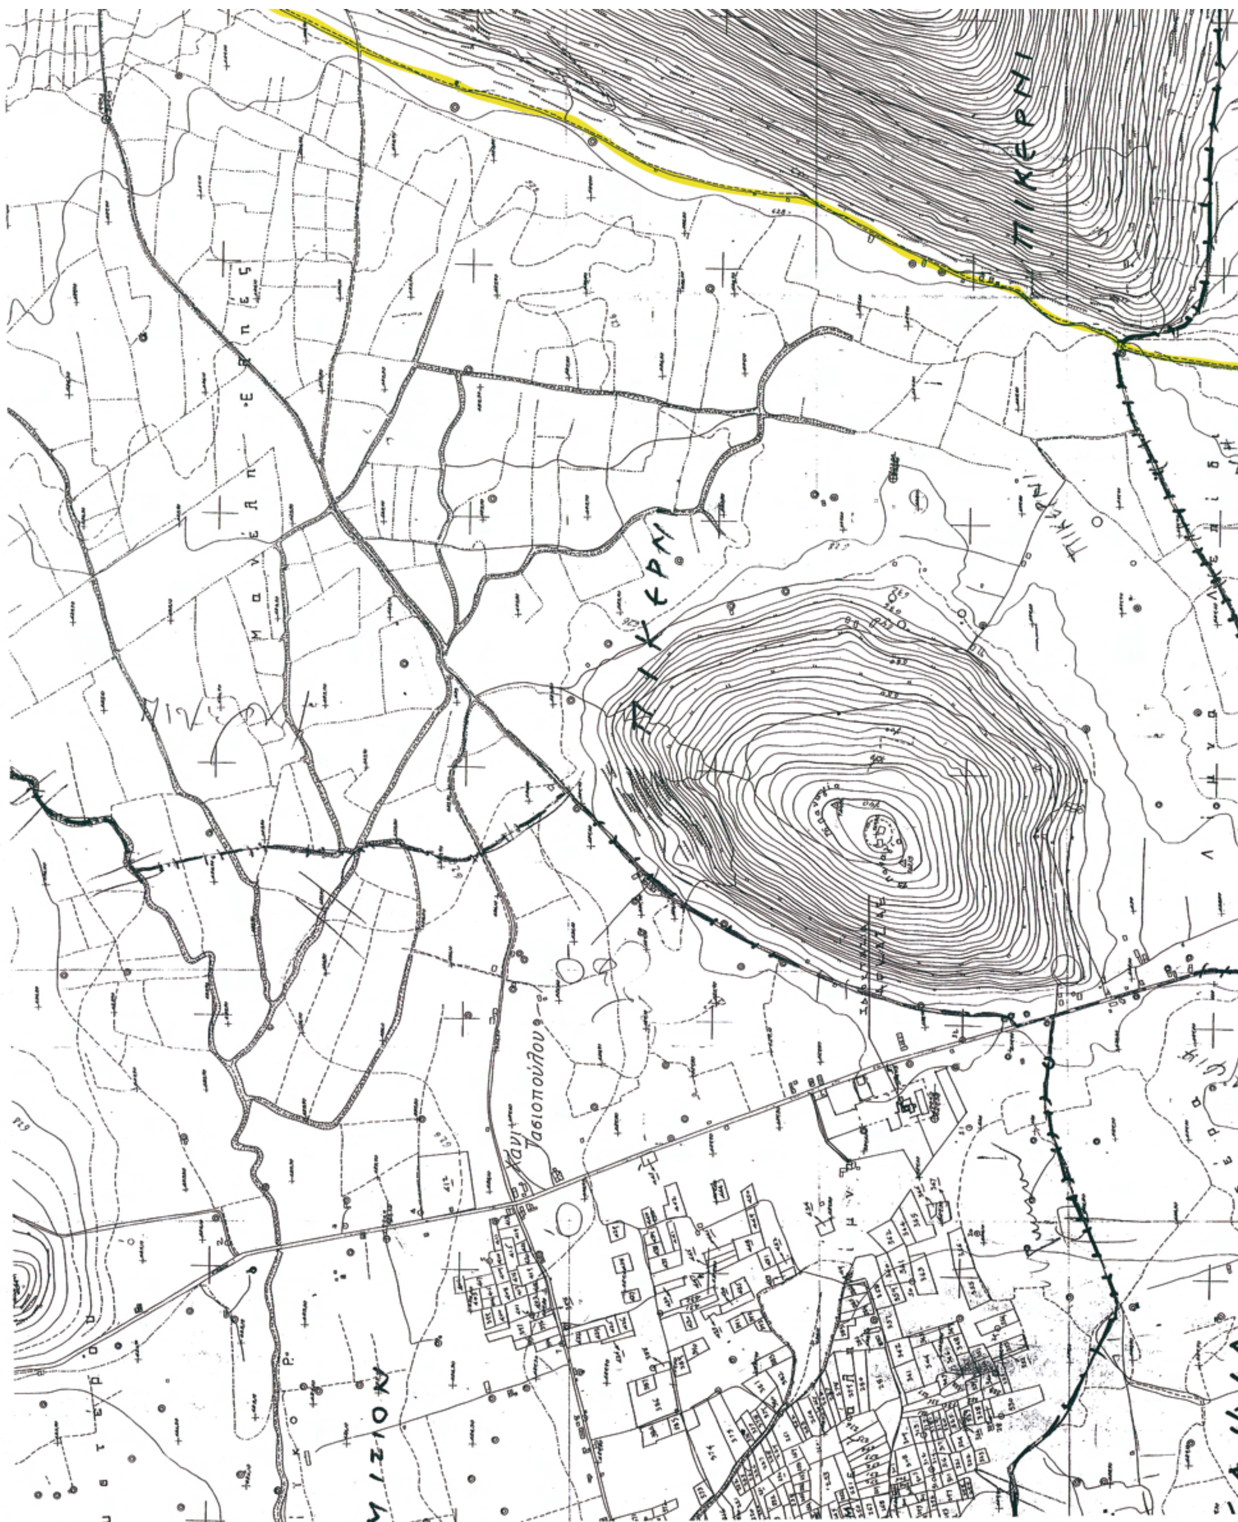

ΕΘΝΙΚΟ ΤΥΠΟΓΡΑΦΕΙΟ

Για τεχνικούς λόγους στο σχεδιάγραμμα, έγινε σμίκρυνση, κατά ποσοστό 33%

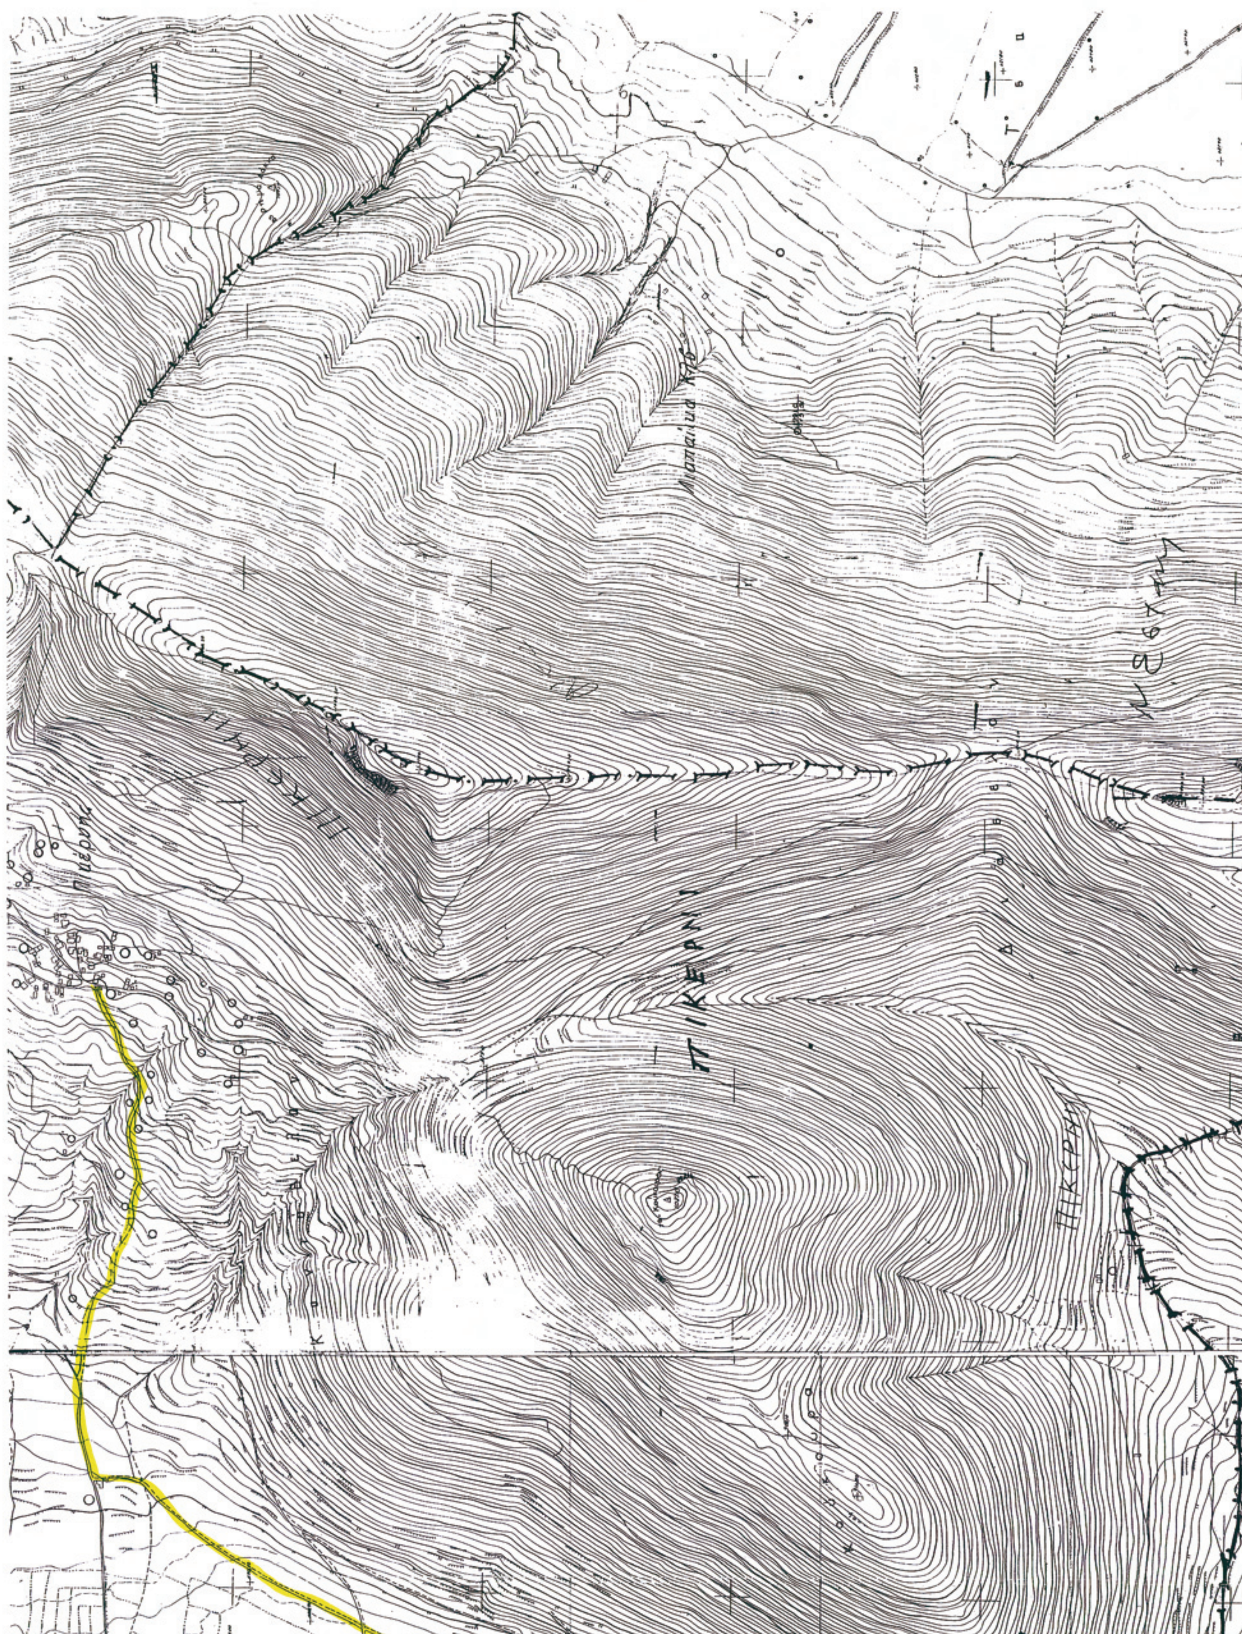
ΠΙΚΕΡΝΙ

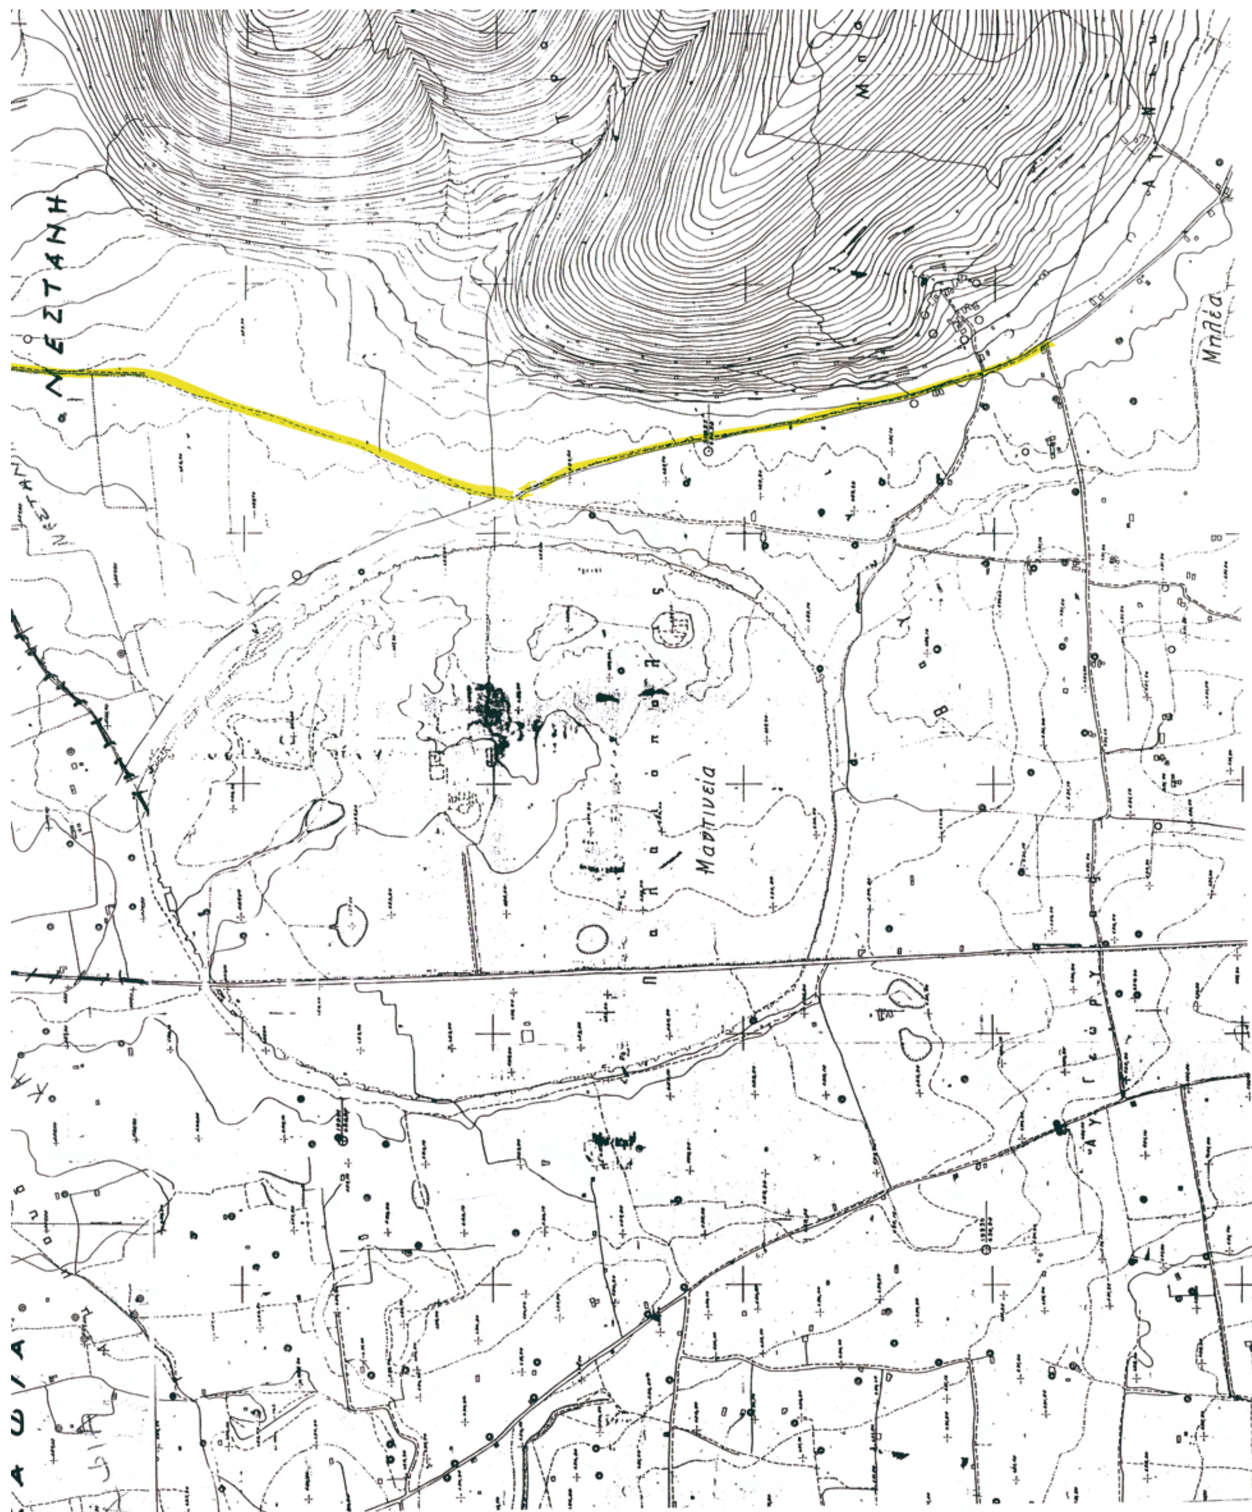
Μαντινεία
Μπλεα

ΡΙΘΜΟΣ φυλ...
Κλίμαξ 1:5.000

-14500
-15000
-15500
-16000

ΧΡΗΣΤΟΣ Π. ...ΠΟΥΛΟΣ
ΔΙΠΛ. ... ΜΗΧΑΝΙΚΟΣ
... ΠΟΛΥΤΕΧΝΕΙΟΥ
... 53666
... ΤΗΛ. 222815

Συν/ναι ακραίων σημείων φύλλου εις αζιμουθιακήν προβολήν HATT ελλειψοειδούς BESSEL

6381 8

Κέντρον Φ.Χ.Ι:100.000
ΤΡΙΠΟΛΙΣ - ΝΕΜΕΑ
φ = 37° 45'
λ = -1° 15'

Διάγραμμα φωτοζευγών και συνδέσεως φύλλων

6381 5 | 6381 6 | 6381 7

Θεωρήθηκε και συνοδεύει την ... 7/ /2009 ΑΔΣ
Δήμου Μαντινείας
Ο ΔΗΜΑΡΧΟΣ
ΓΕΩΡΓΙΟΣ ΤΣΑΓΓΟΥΡΗΣ

ΝΟΜΑΡΧΙΑΚΗ ΑΥΤΟΔΙΟΙΚΗΣΗ
Ν. ΑΡΚΑΔΙΑΣ
Δ/ΝΣΗ ΠΟΛΕΟΔΟΜΙΑΣ - ΧΩΡΟΤΑΞΙΑΣ
Σ.Χ.Ο.Π.

Πρακτικό Νο3/29-9-09
Θέμα 1ο.

Ο Πρόεδρος
Κοκοσιούλης Ε. Ιωάννης
Τοπογράφος Μηχανικός Τ.Ε.
με βαθμό Α'

Τα Μέλη
1) Τσιάμας Ιωαν.
2) Πετρόπουλος Φωτ.
3) Κοράκης Καν.

Συνοδεύει την υπ'αριθ. πρωτ. 4877 Απορέου Νομάρχη

Τρίπολη, 03/11/2009
Ο ΠΡΟΪΣΤΑΜΕΝΟΣ ΤΗΣ Δ/ΝΣΗΣ
α.α.
Κοκοσιούλης Ε. Ιωάννης
Τοπογράφος Μηχανικός Τ.Ε.
με βαθμό Α'

Τρίπολη, 04/11/2009
Ο ΝΟΜΑΡΧΗΣ ΑΡΚΑΔΙΑΣ
ΔΗΜΗΤΡΙΟΣ ΚΩΝΣΤΑΝΤΟΠΟΥΛΟΣ

ΔΙΟΡΘΩΣΕΙΣ ΣΦΑΛΜΑΤΩΝ

(3)

Στο ΦΕΚ 308/1-7-2009 τ. ΑΑΠ όπου δημοσιεύθηκε η με αριθ. 1054849/3703/0010/19-6-2009 κοινή υπουργική απόφαση των Υπουργών Οικονομίας και Οικονομικών και ΥΠΕΧΩΔΕ, σχετικά με αναγκαστική απαλλοτρίωση ακινήτων, για την κατασκευή της Εγνατίας Οδού στο τμήμα Νυμφόπετρα-Ρεντίνα-Ασπροβάλτα (10.1-10.2-11.1) από χ.θ. 15+000 έως Α/Κ Ασπροβάλτας στην περιοχή των δήμων Ρεντίνας και Αγ. Γεωργίου στο Ν. Θεσσαλονίκης, γίνεται η παρακάτω διόρθωση:

Από το εσφαλμένο «και έχει θεωρήσει ο Δ/ντής της Δ12 Δ/νσης του ΥΠΕΧΩΔΕ Ιωάννης Σαραντινός στις 1-9-2009»,

στο ορθό «και έχει θεωρήσει ο Δ/ντής της Δ12 Δ/νσης του ΥΠΕΧΩΔΕ Ιωάννης Σαραντινός στις 1-9-2008».

Η Προϊσταμένη Διεύθυνσης κ.α.α.
ΧΡ. ΣΤΡΑΤΙΚΟΠΟΥΛΟΣ



ΑΠΟ ΤΟ ΕΘΝΙΚΟ ΤΥΠΟΓΡΑΦΕΙΟ
ΚΑΠΟΔΙΣΤΡΙΟΥ 34 * ΑΘΗΝΑ 104 32 * ΤΗΛ. 210 52 79 000 * FAX 210 52 21 004
ΗΛΕΚΤΡΟΝΙΚΗ ΔΙΕΥΘΥΝΣΗ: http://www.et.gr – e-mail: webmaster.et@et.gr